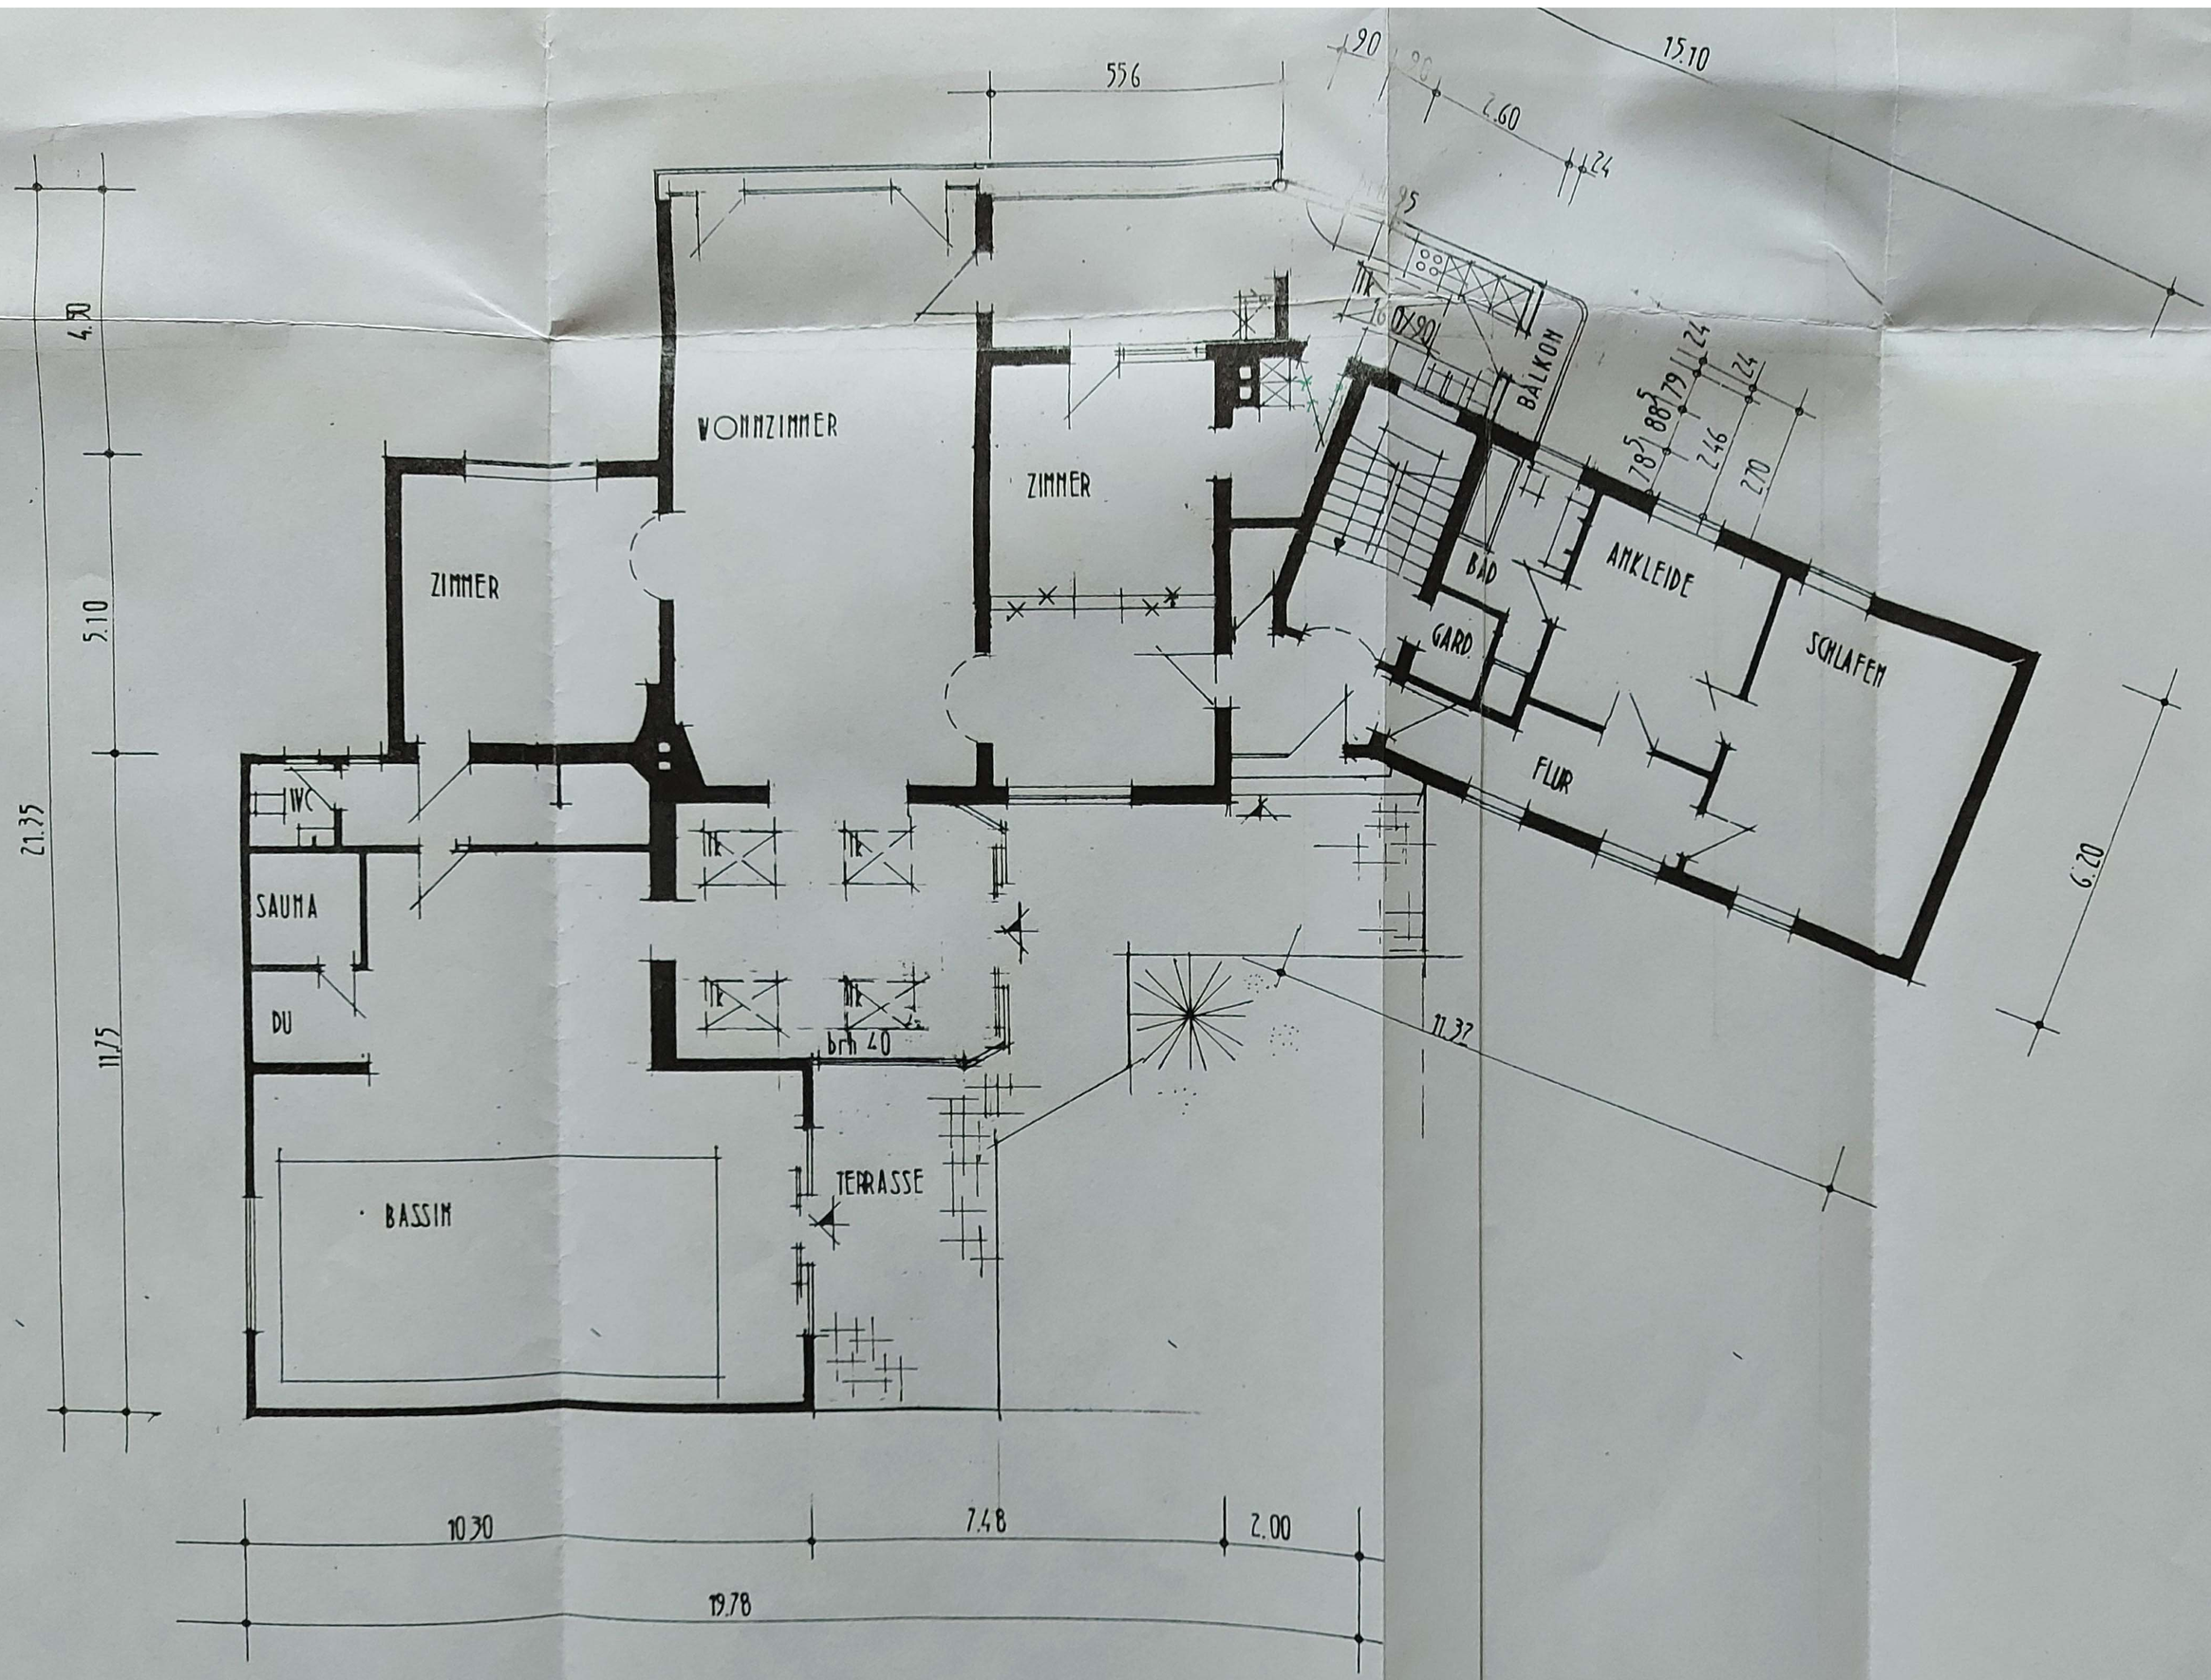

ERDGESCHOSS 1:100