



ERDGESCHOSS

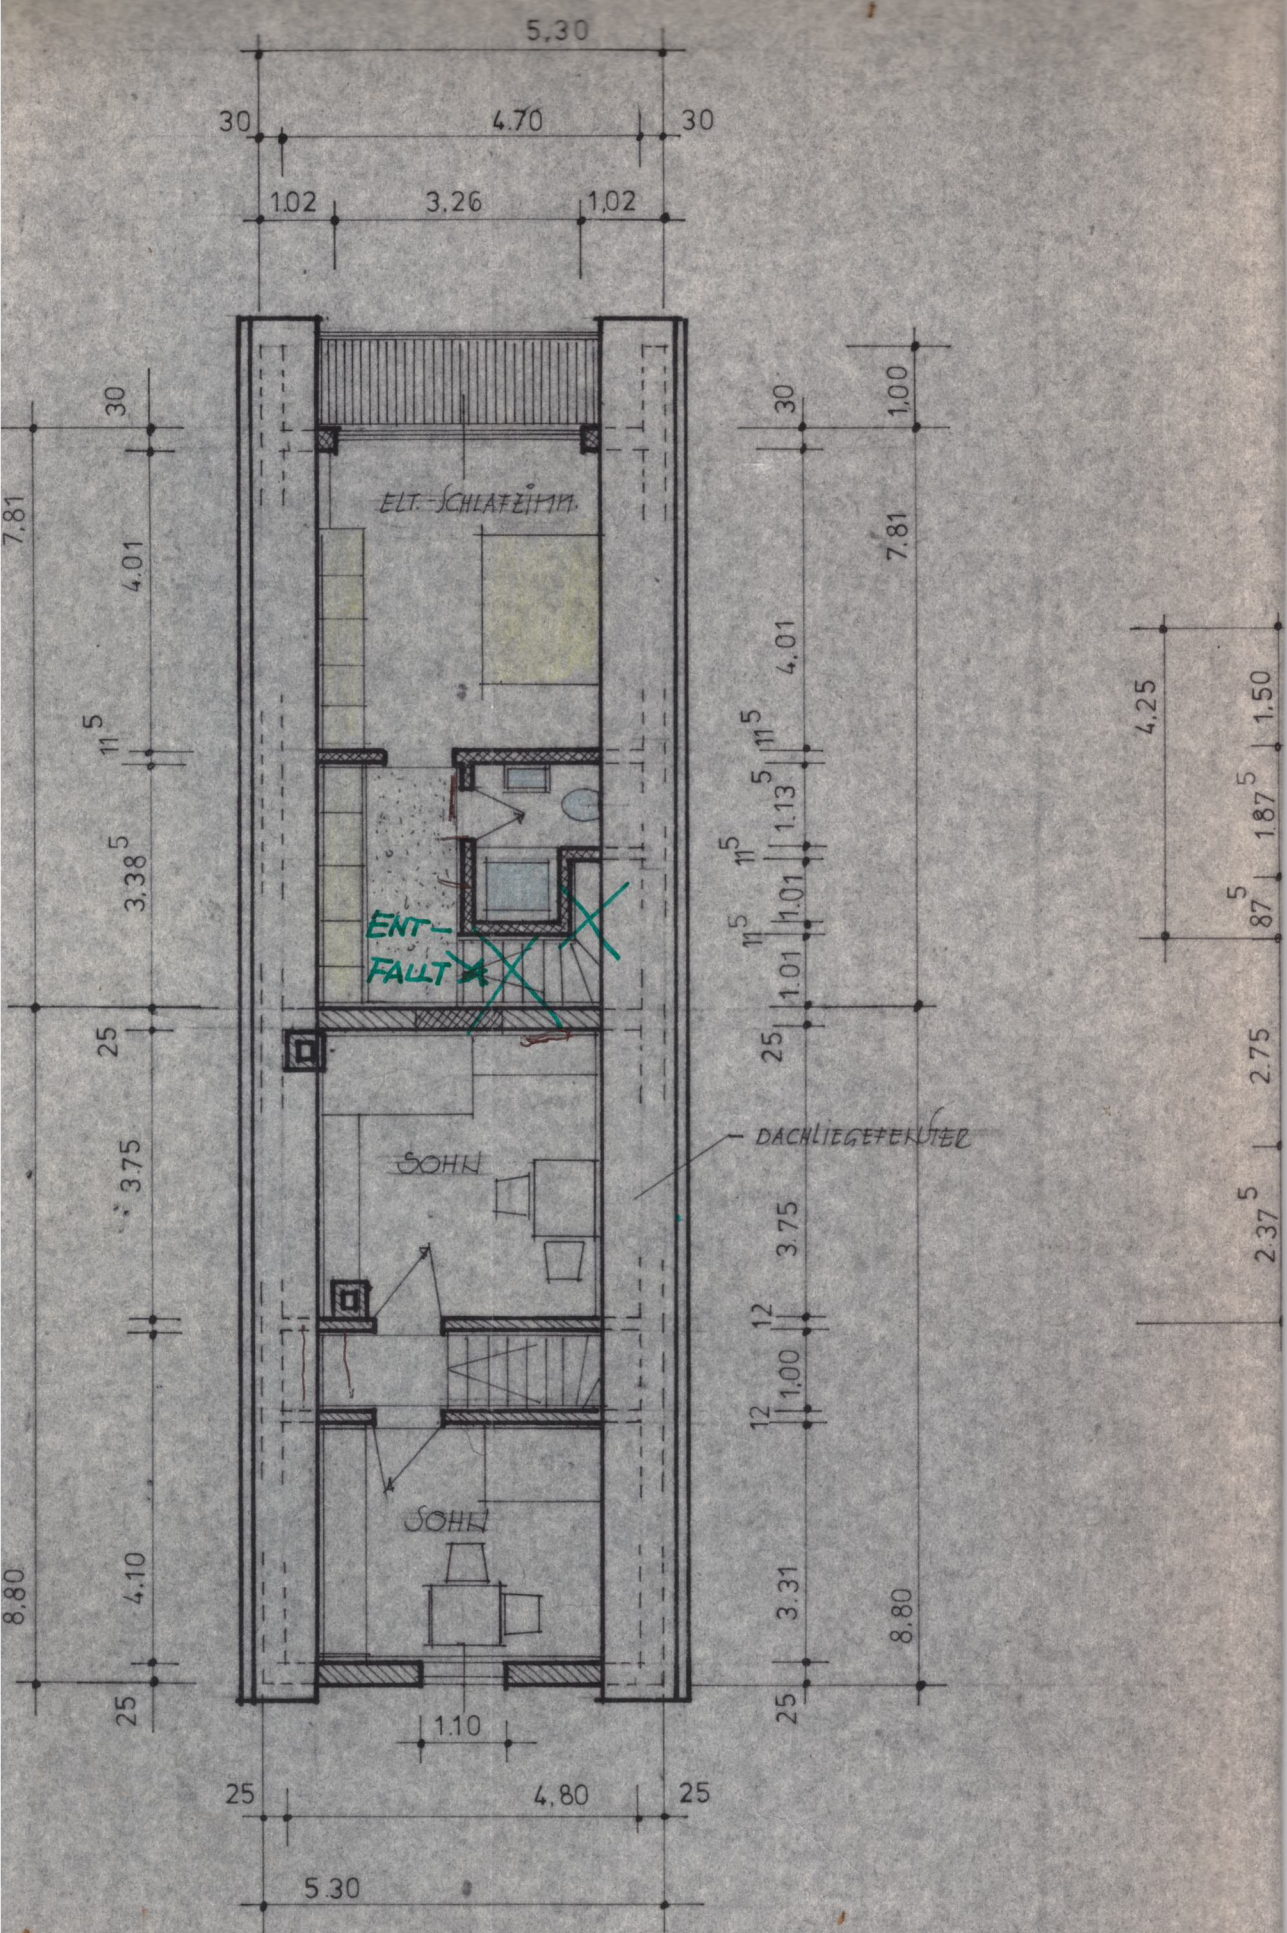

DACHGESCHOSS

ORHANDELLE
ANSCHLUSS
U. GESAMTKLÄR

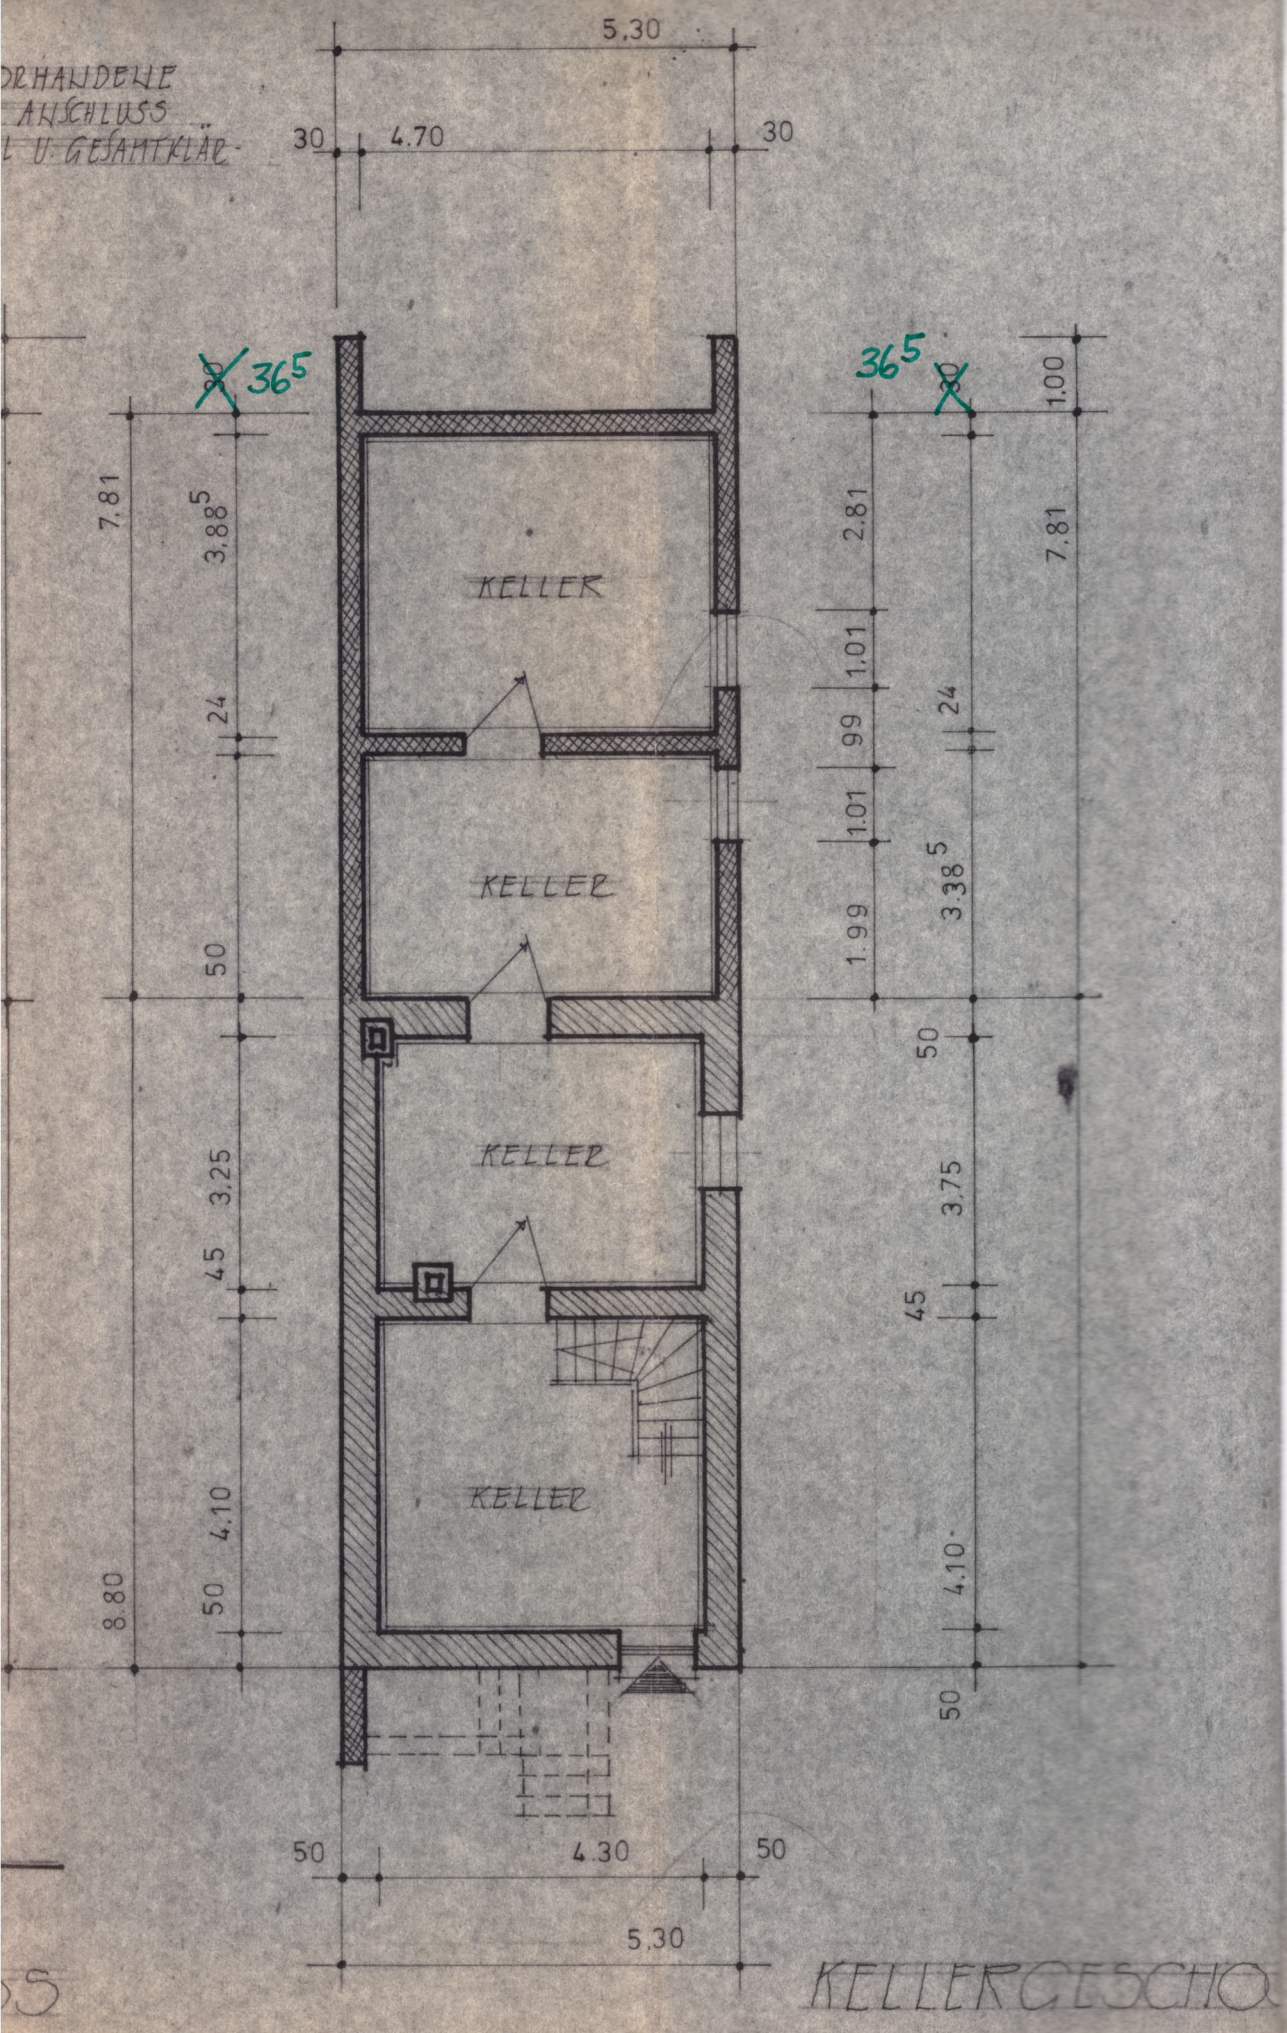


KELLERGESCHOSS

LAGEPLAN

MST. // 1:1000

DACHEINDECKUNG:
TONZIEGEL ✓

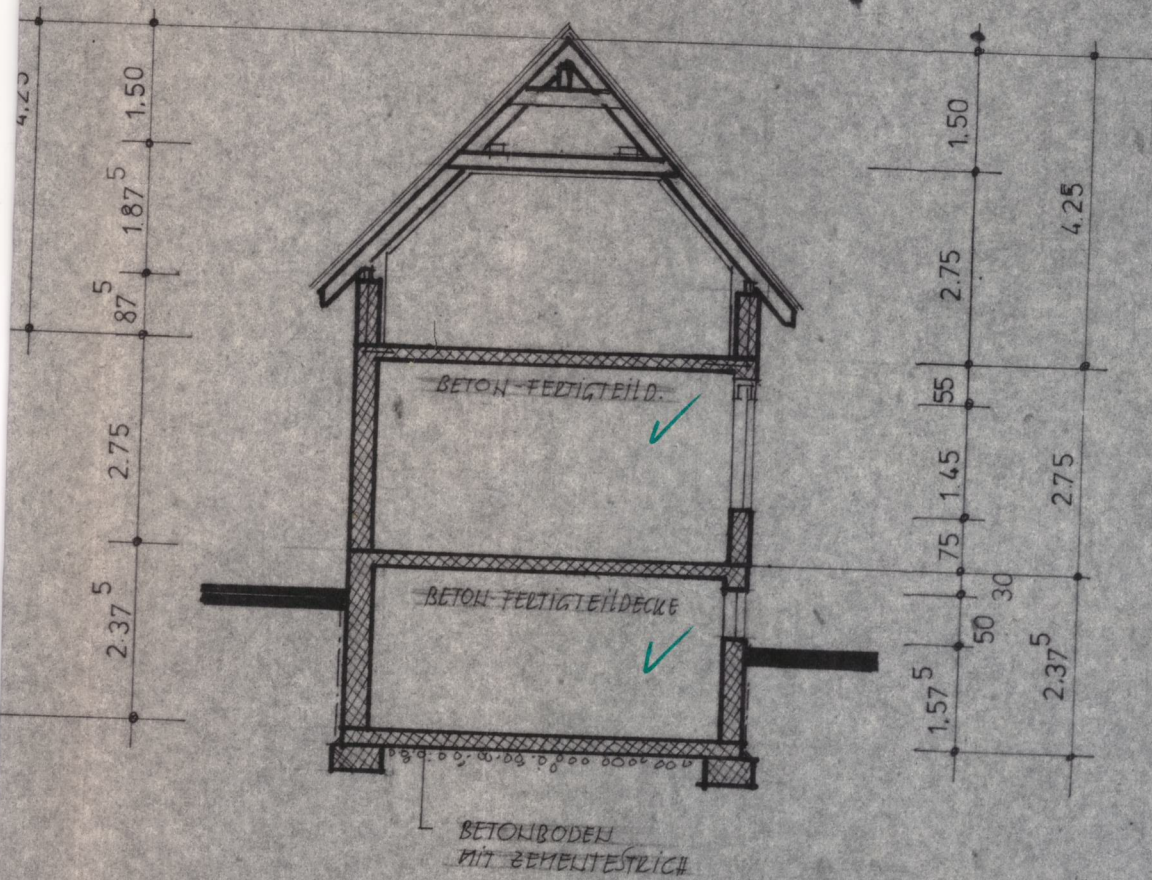

QUERSCHNITT