Az.: BV Nr. 637/73

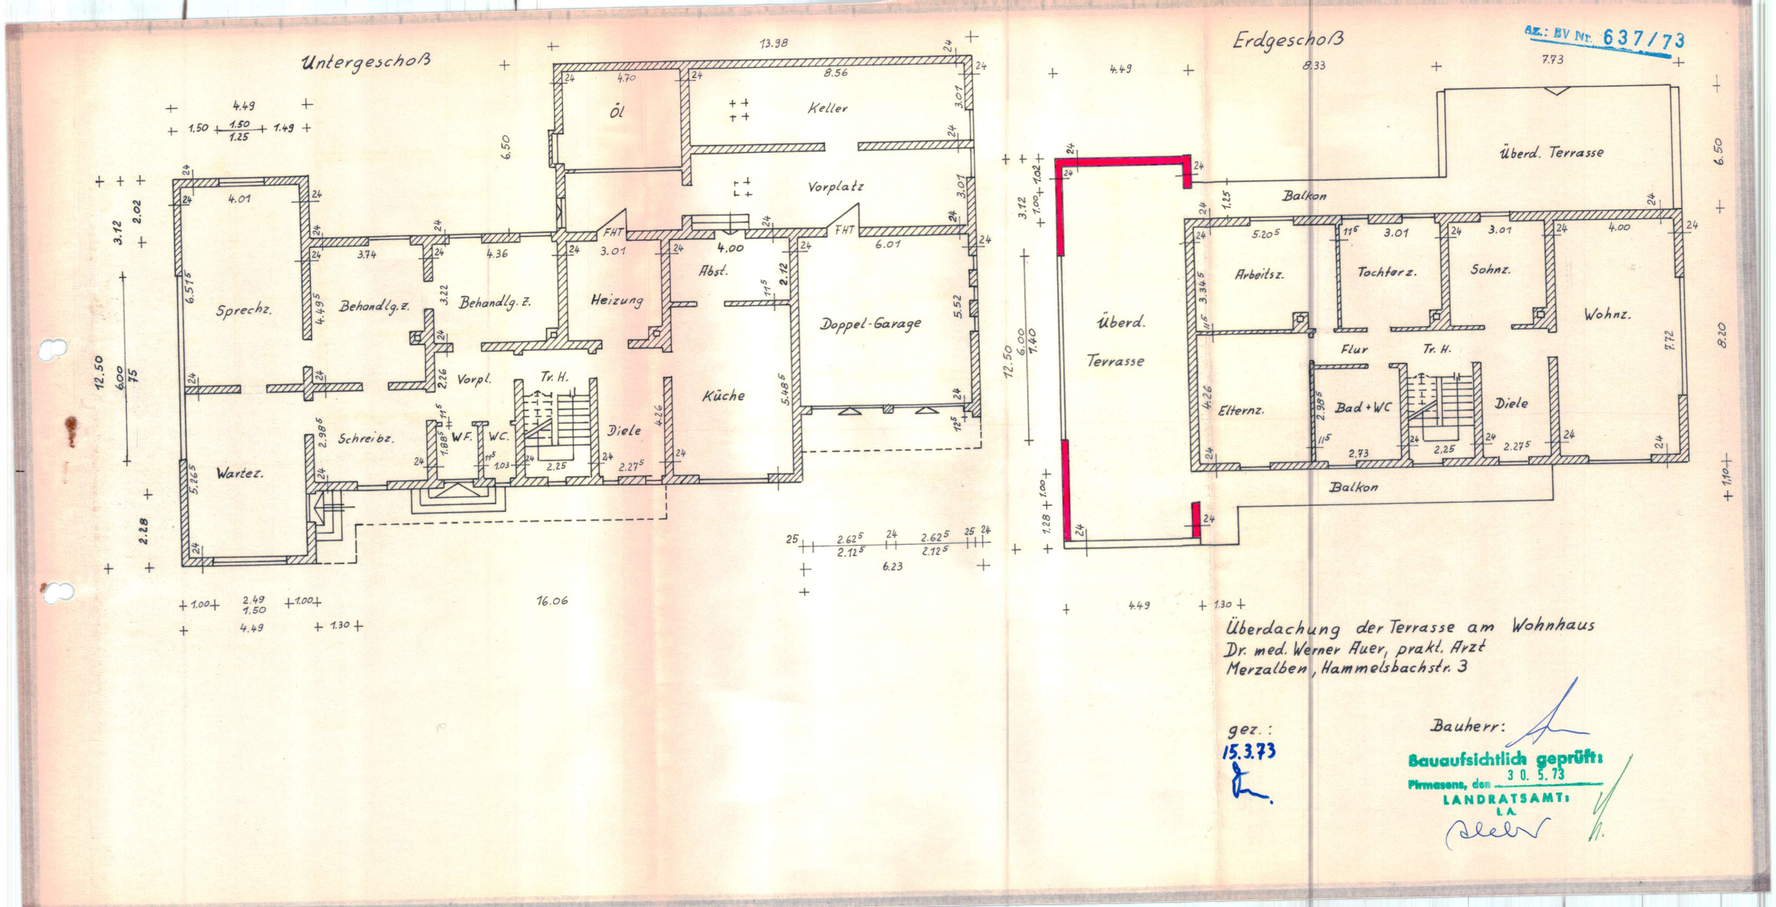

Überdachung der Terrasse am Wohnhaus
Dr. med. Werner Auer, prakt. Arzt
Merzalben, Hammelsbachstr. 3

gez.:
15.3.73

Bauherr:

Bauaufsichtlich geprüft:
Pirmasens, den 30.5.73
LANDRATSAMT:
i.A.