



Dachgeschoß

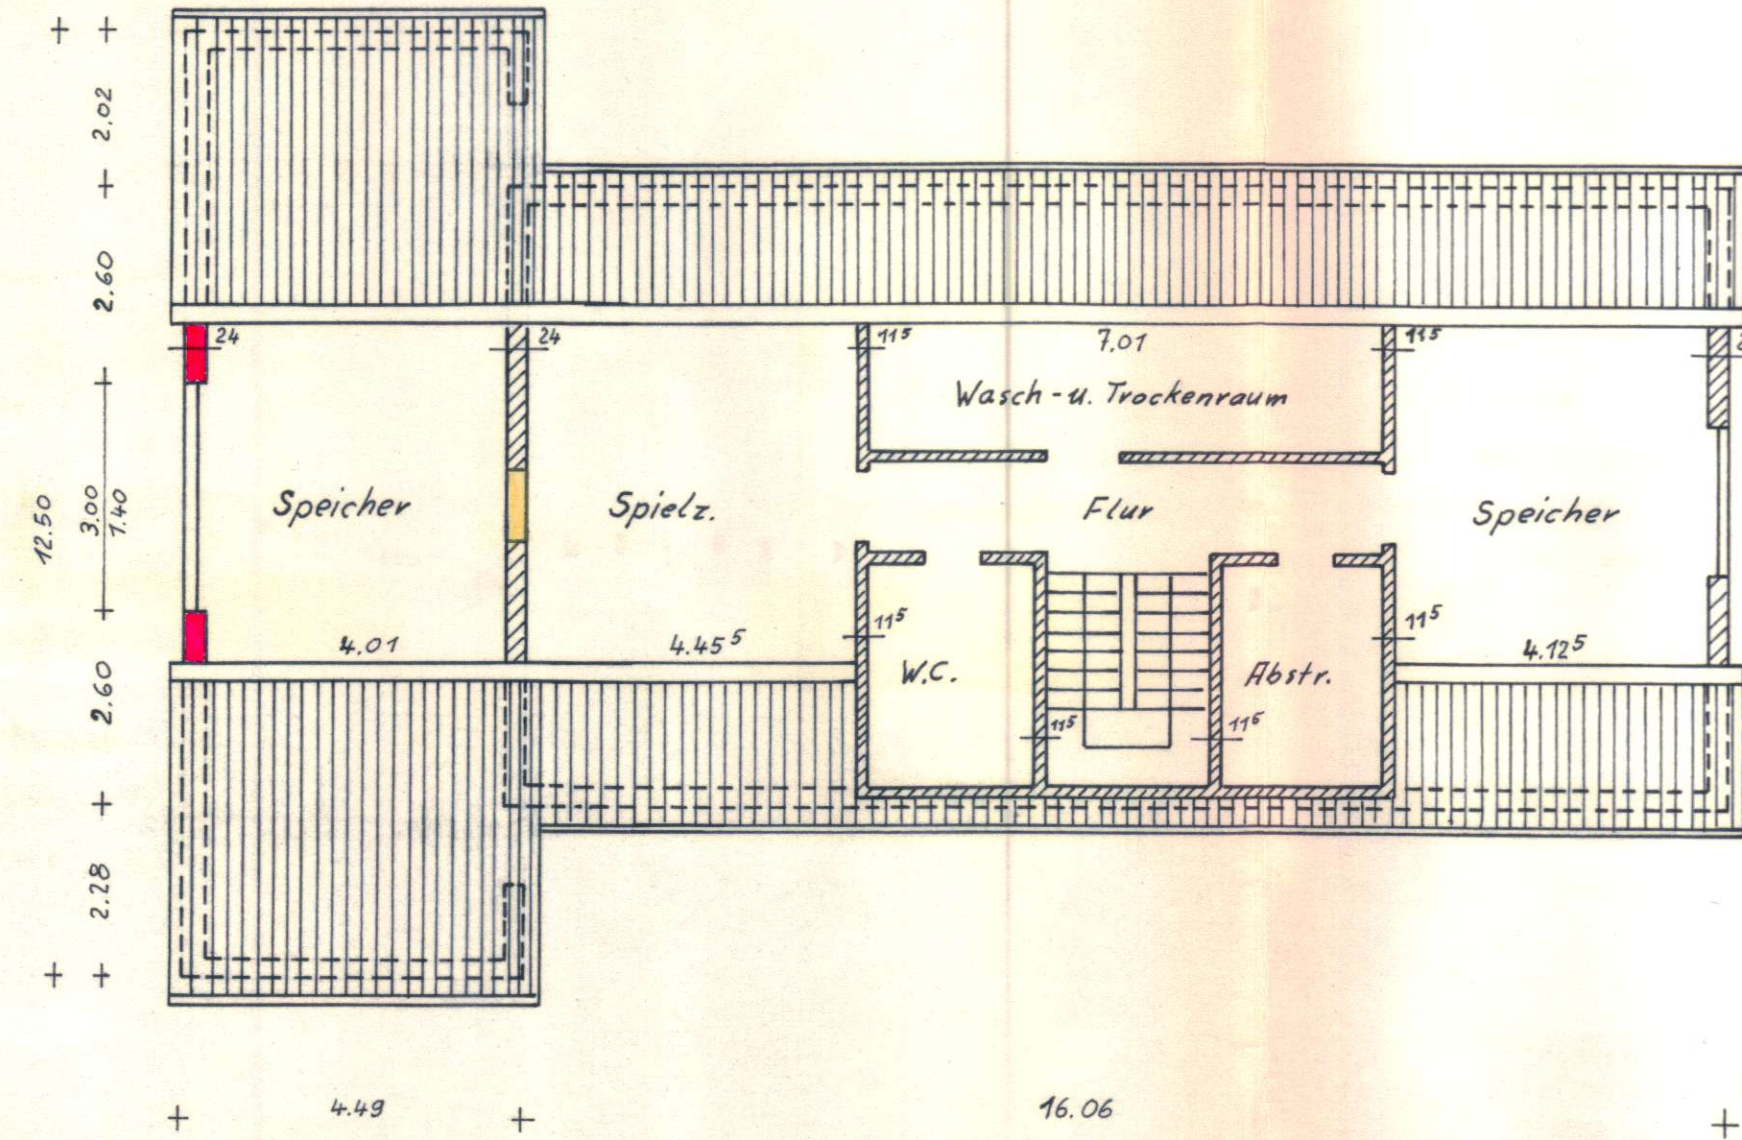

Schnitt

AZ.: BV Nr. 637/73

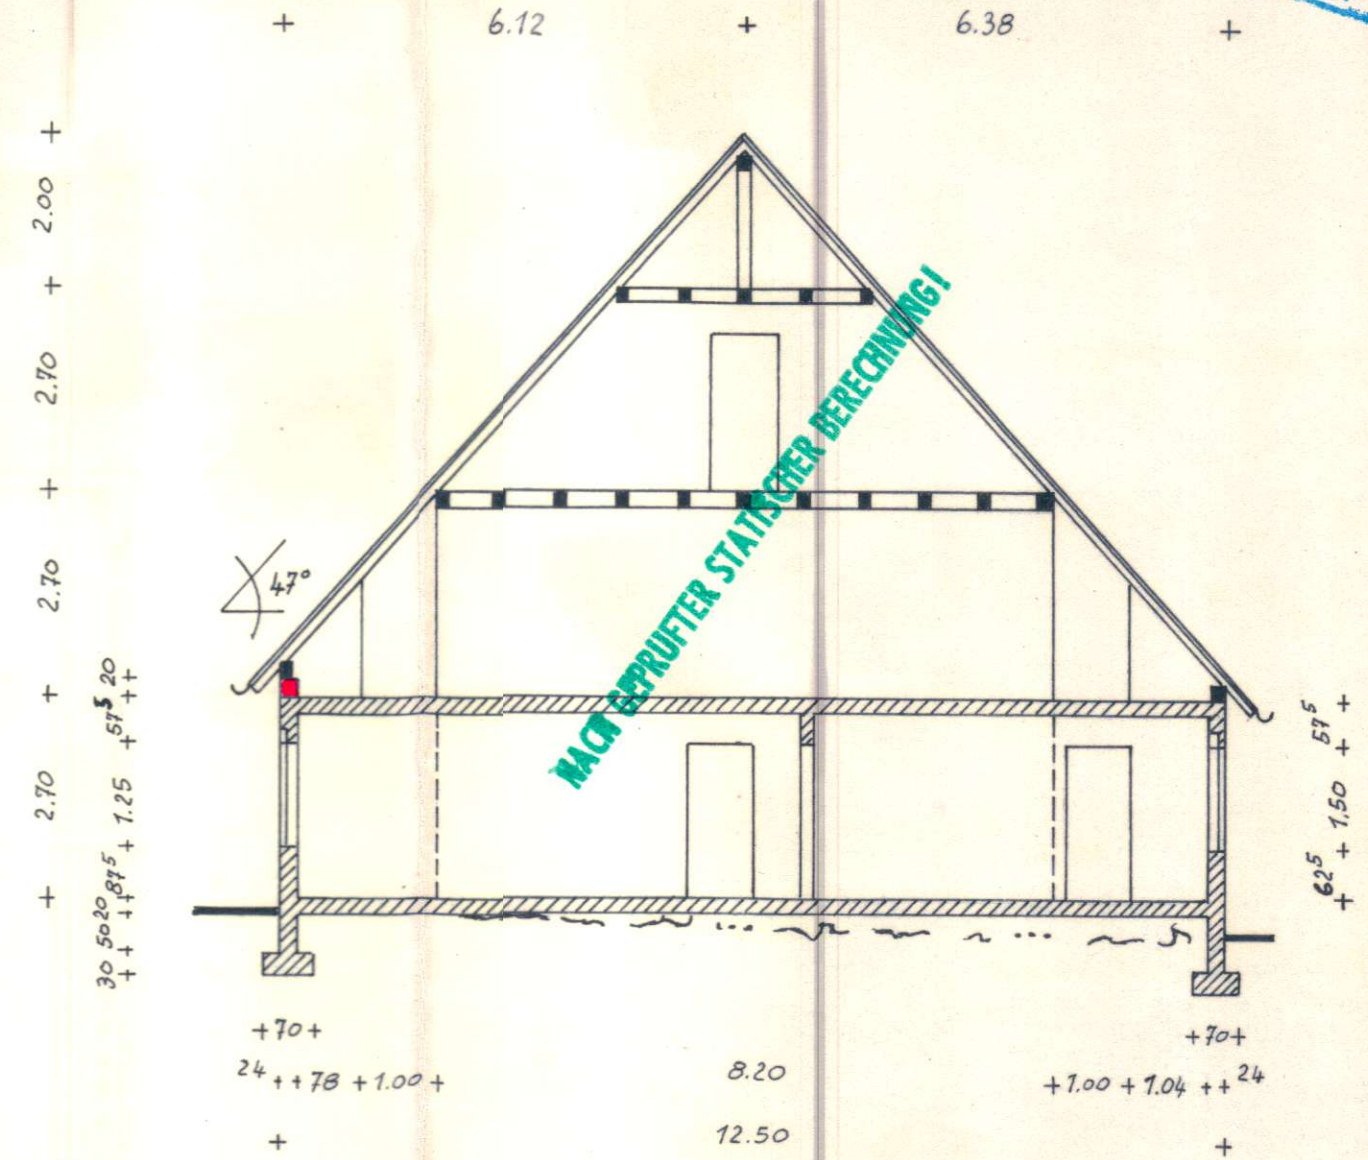

Überdachung der Terrasse am Wohnhaus
Dr. med. Werner Auer, prakt. Arzt
Merzalben, Hammelsbachstr. 3

gez.:
15.3.73
[Signature]

Bauherr: [Signature]
Bauaufsichtlich geprüft:
Firmasens, den 30. 5. 73
LANDRATSAMT:
L.A.
[Signature]