



ERDGESCHOSS

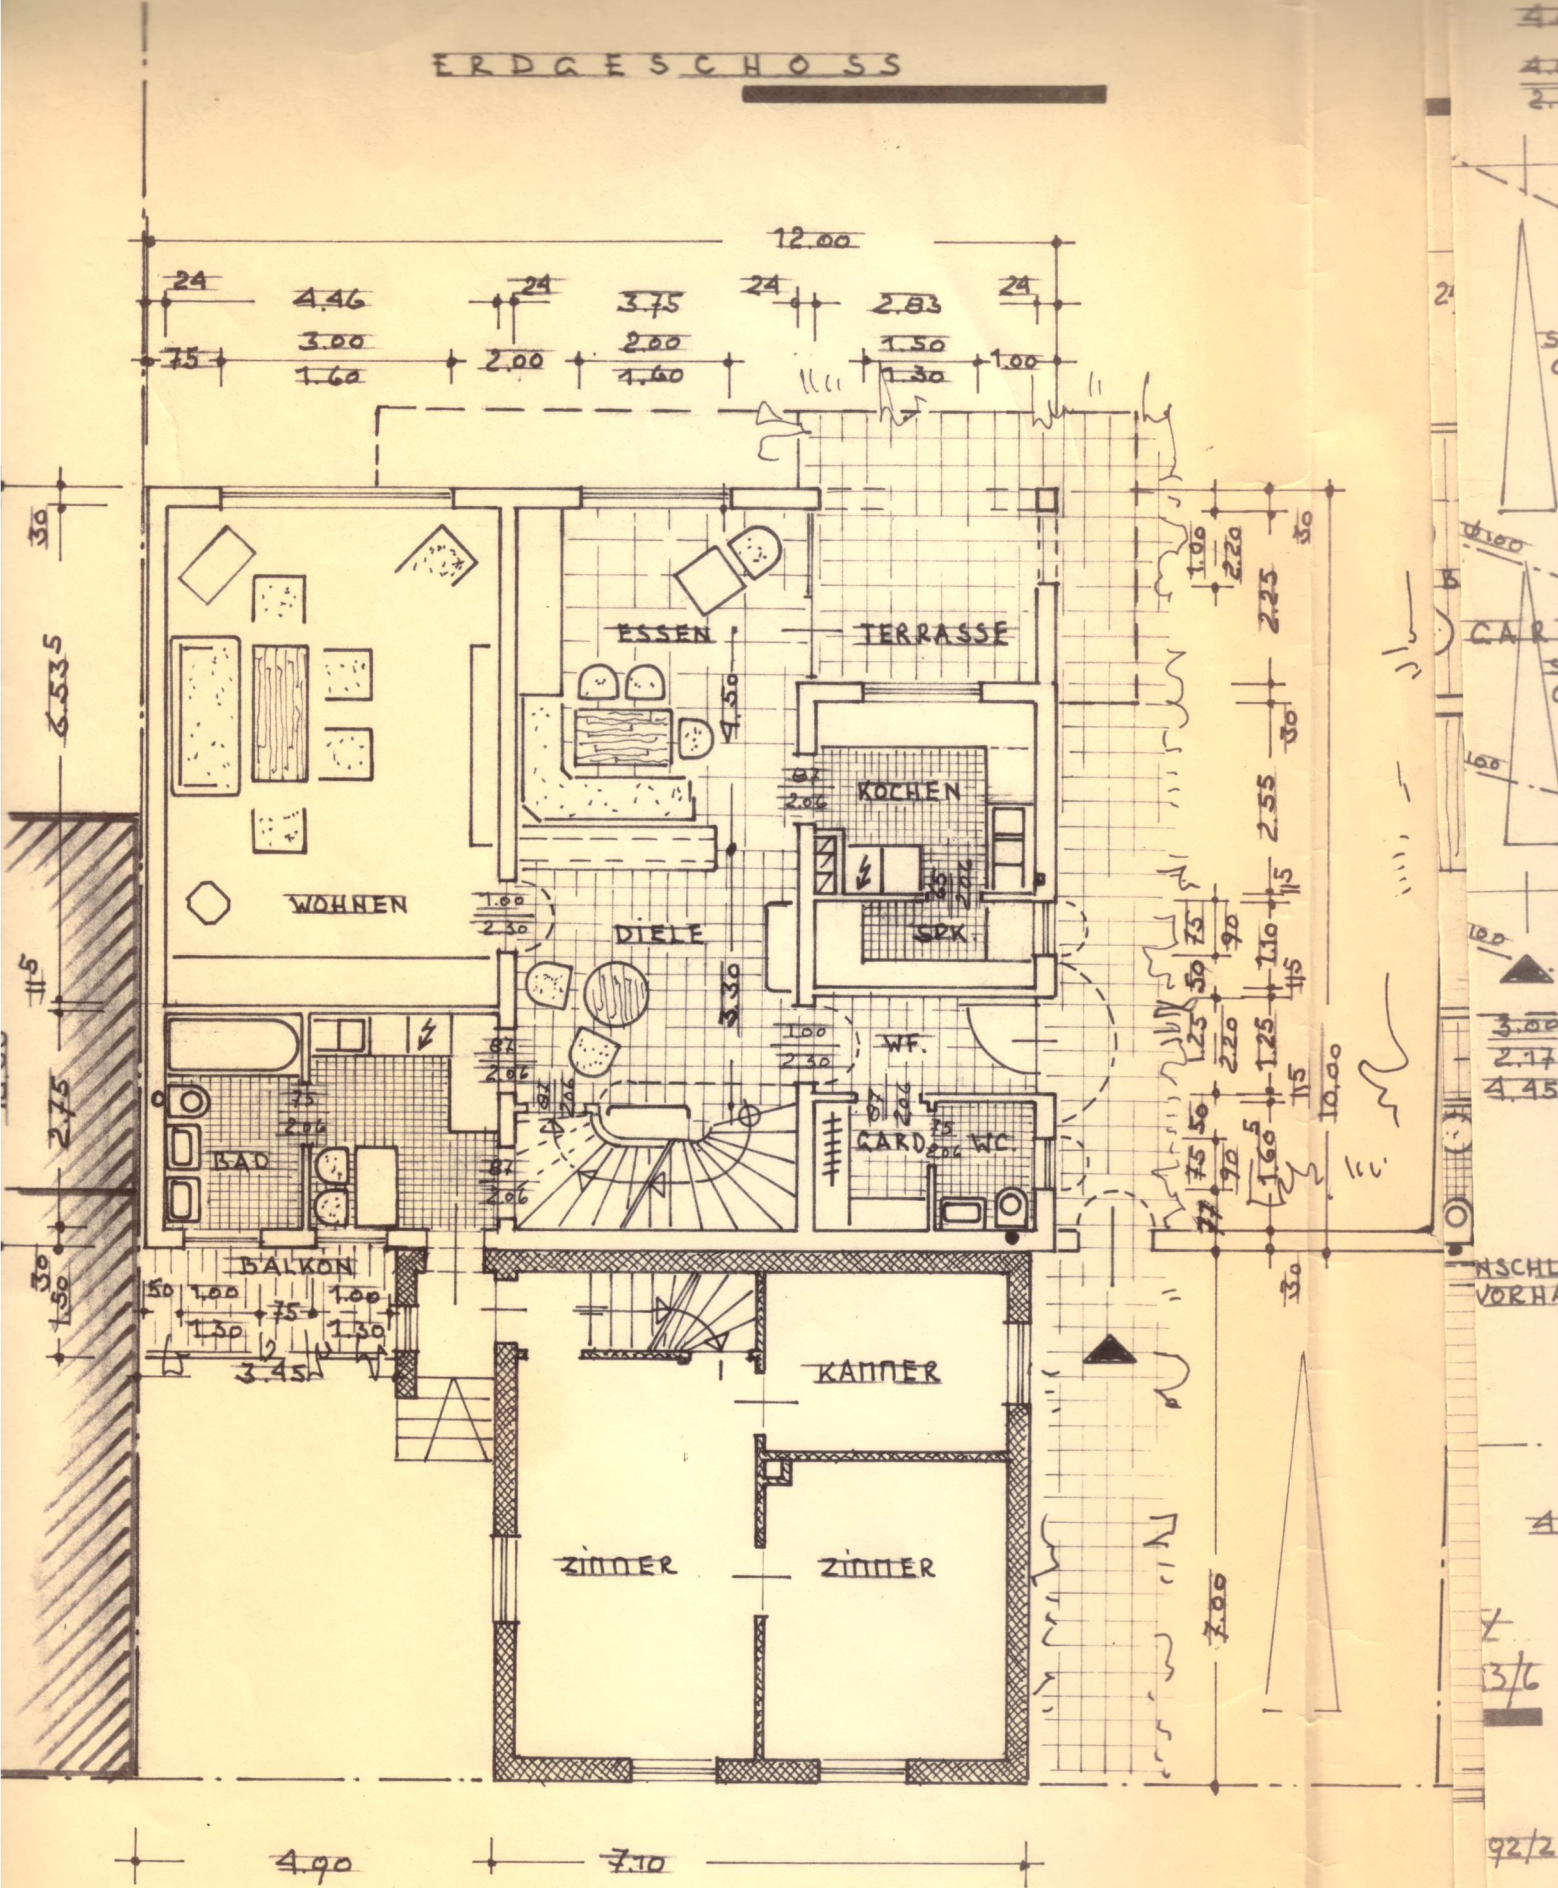

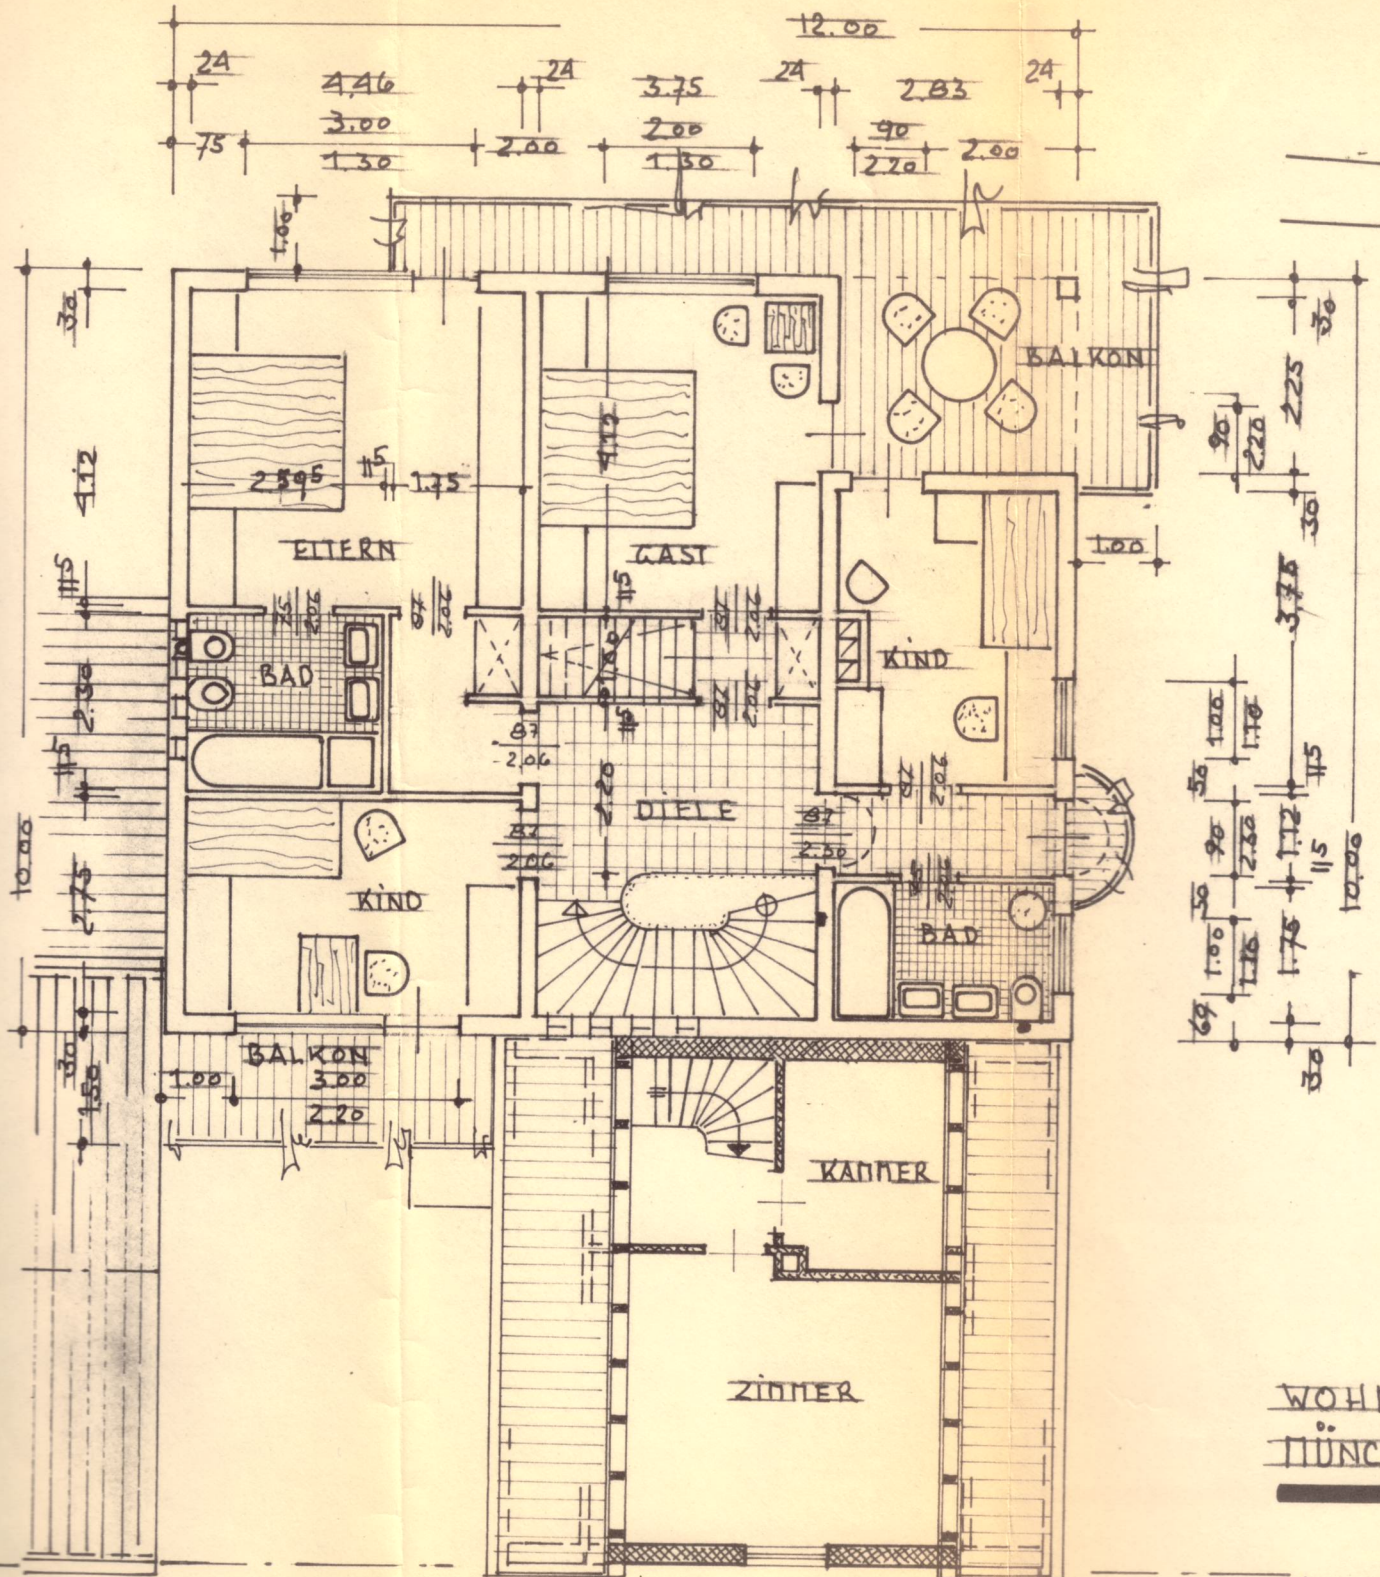


WOHNHAU
MÜNCHWEL

ANERKANN
DER BAUHE

Gill

Unterirdische Lagerbehälter ohne Schutzschicht oder Schutzwannen müssen mit von anerkannter Stelle geprüften Kontrollgeräten versehen werden, die Undichtheiten zuverlässig anzeigen.

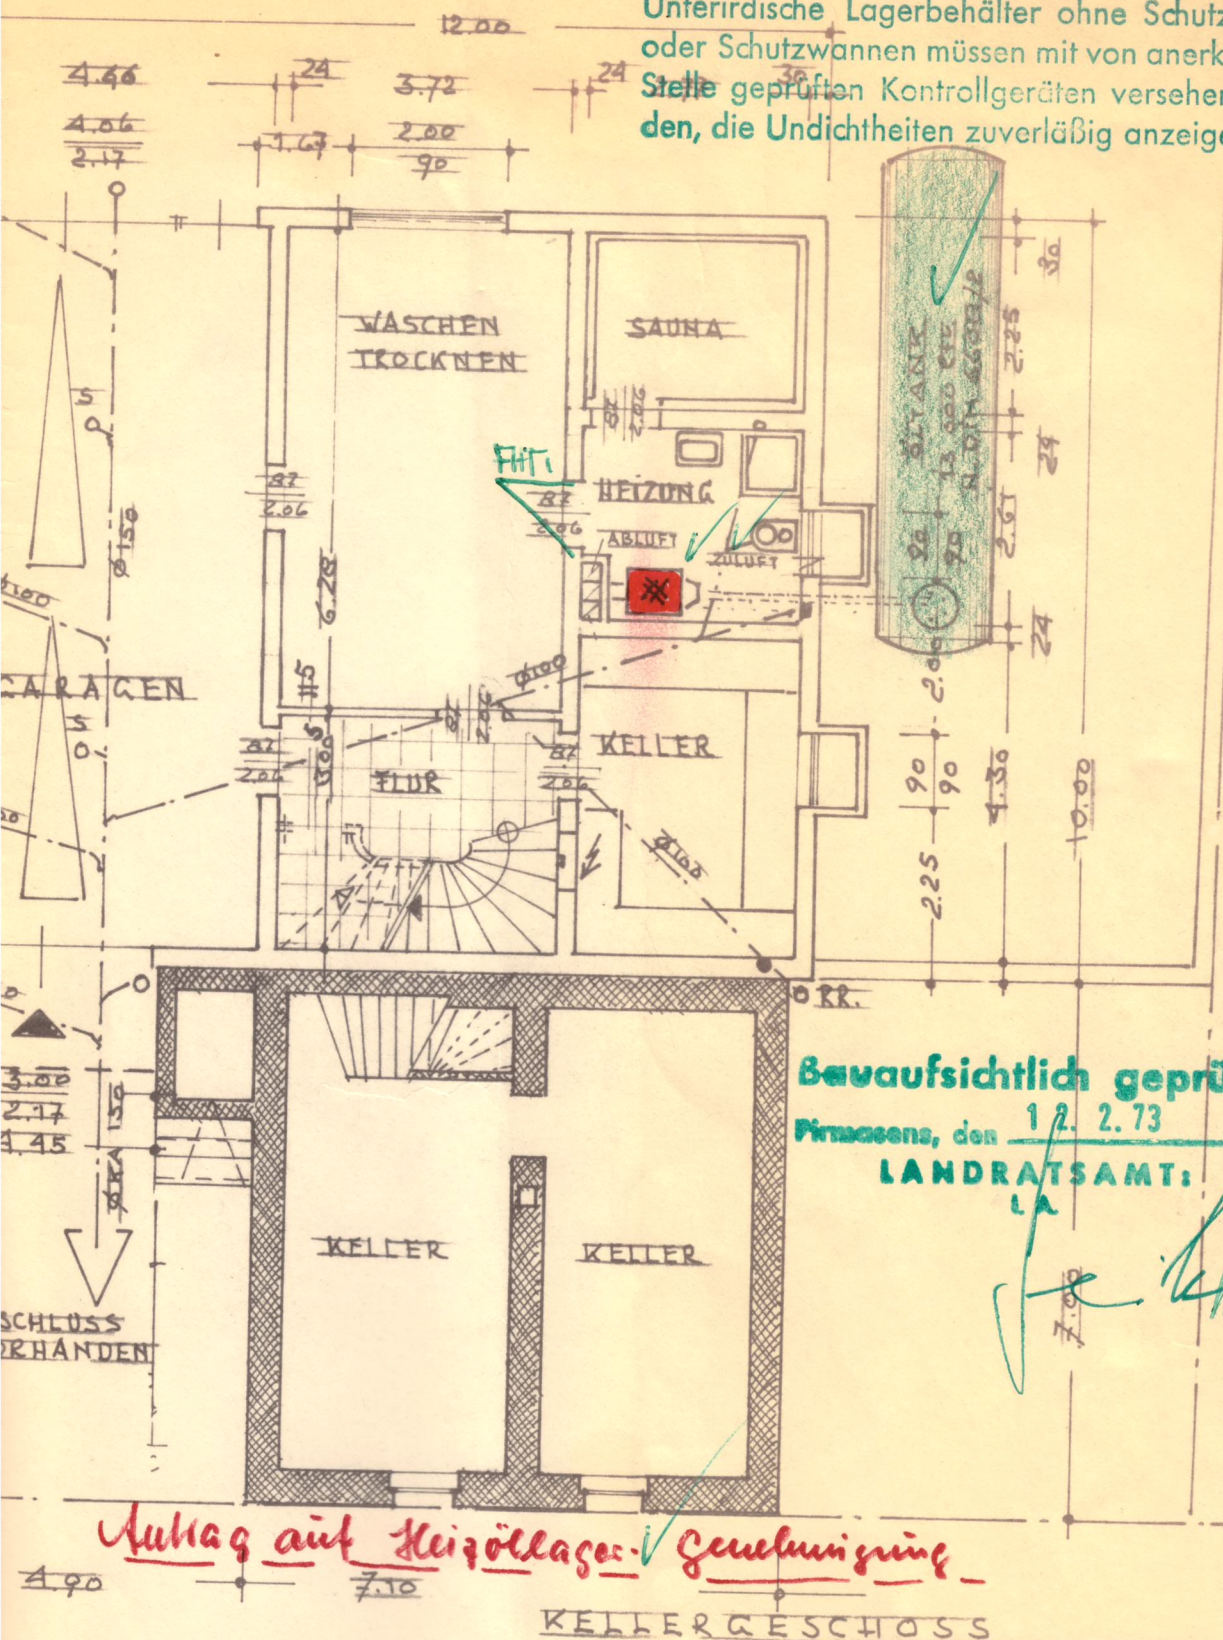

Bauaufsichtlich geprüft:

Prüfung, den 12. 2. 73


LANDRATSAMT:

[Handwritten signature and initials]

Antrag auf Heizöltank-Genehmigung

KELLERGESCHOSS

BAUKÖRPER UND RAUMGESTALTUNG KURT ZITTERBART BAU-ING. (grad) 6785 MUNCHWEILER/ROD. AM GEMMERWALD 6 TELEFON 06003-204		B B B
Das Urheberrecht an dieser Zeichnung gehört mir. Laut Urheberrechtsgesetz, Wettbewerbsgesetz und BGB ist Vervielfältigung, Mitteilung und Weitergabe an Dritte Personen unzulässig. Zuwiderhandlungen verpflichten zu Schadenersatz.		
MÜNCHWEILER IM NOV. 19 72		
M 11:100		<i>[Handwritten signature]</i>

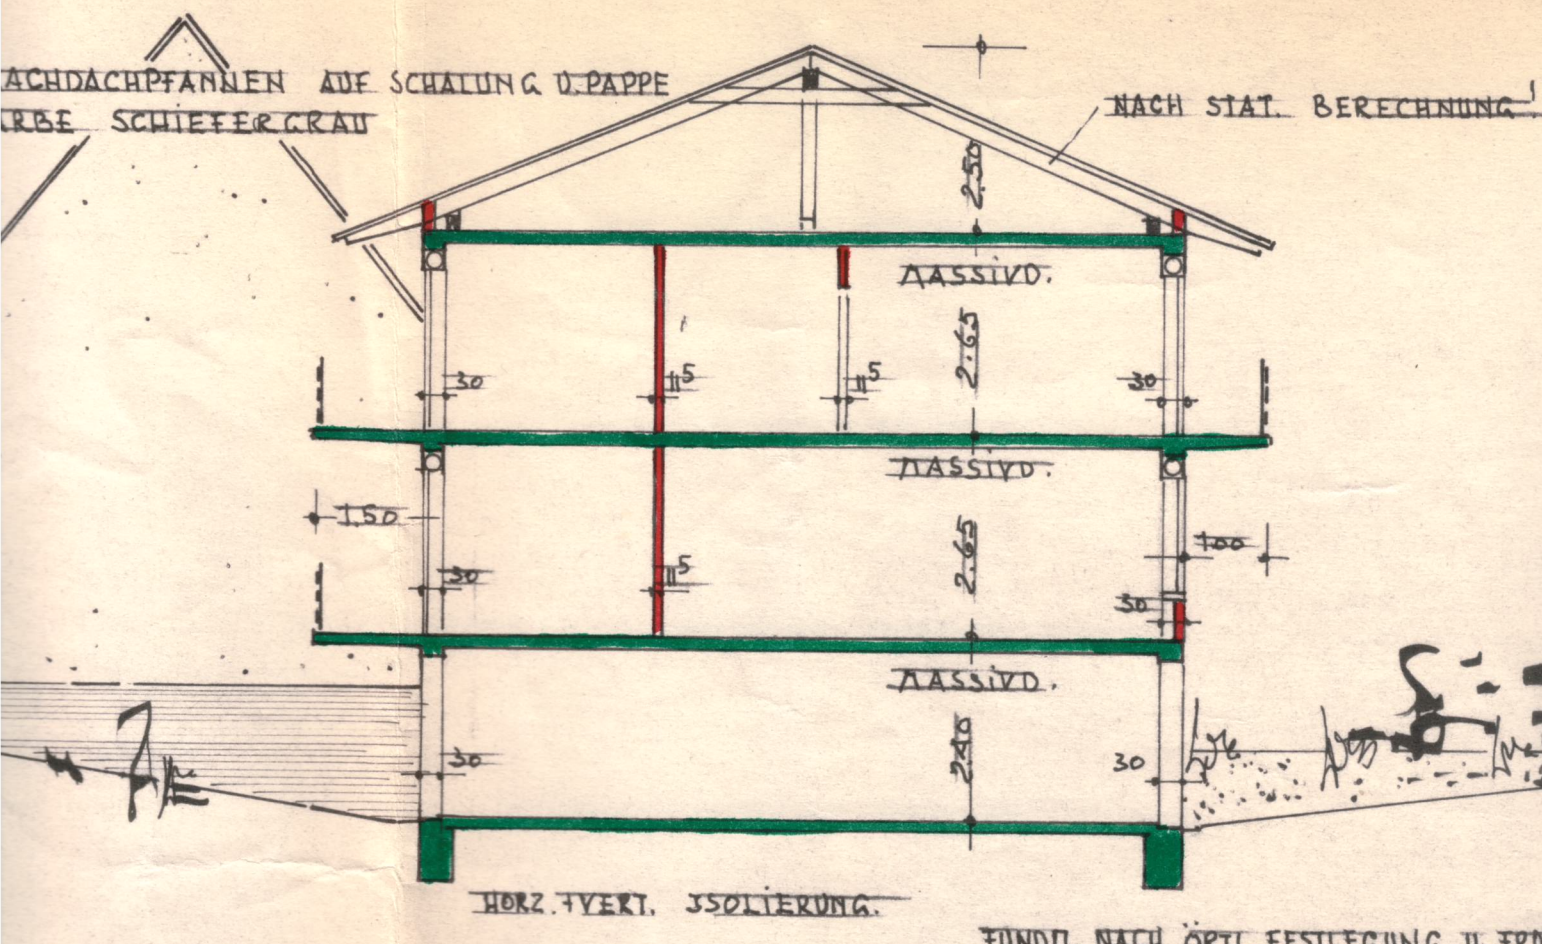


SCHNITT : A - A

FAH. H.V. H. DILLY
 MASSE 3, PARZ. NR. 193/6


<p>BAUKÖRPER UND RAUMGESTALTUNG KURT ZITTERBART BAU-ING. (grd 6785 MÜNCHWEILER/ROD. AM SOMMERWALD TELEFON 06395 - 224</p>
<p>Das Urheberrecht an dieser Zeichnung gehört mir. Laut Urheberrechtsgesetz und BGB ist Vervielfältigung, Mitteilung und Weitergabe an Dritte Personen unzulässig. Zuwiderhandlungen verpflichten zu Schadensersatz.</p>
<p>MÜNCHWEILER IM <u>NOV.</u> 19<u>72</u></p>
<p><u>M 1:100</u></p>


ANERKANNT
 DER NACHBAR PARZ. NR. 192/2

K. [Signature]

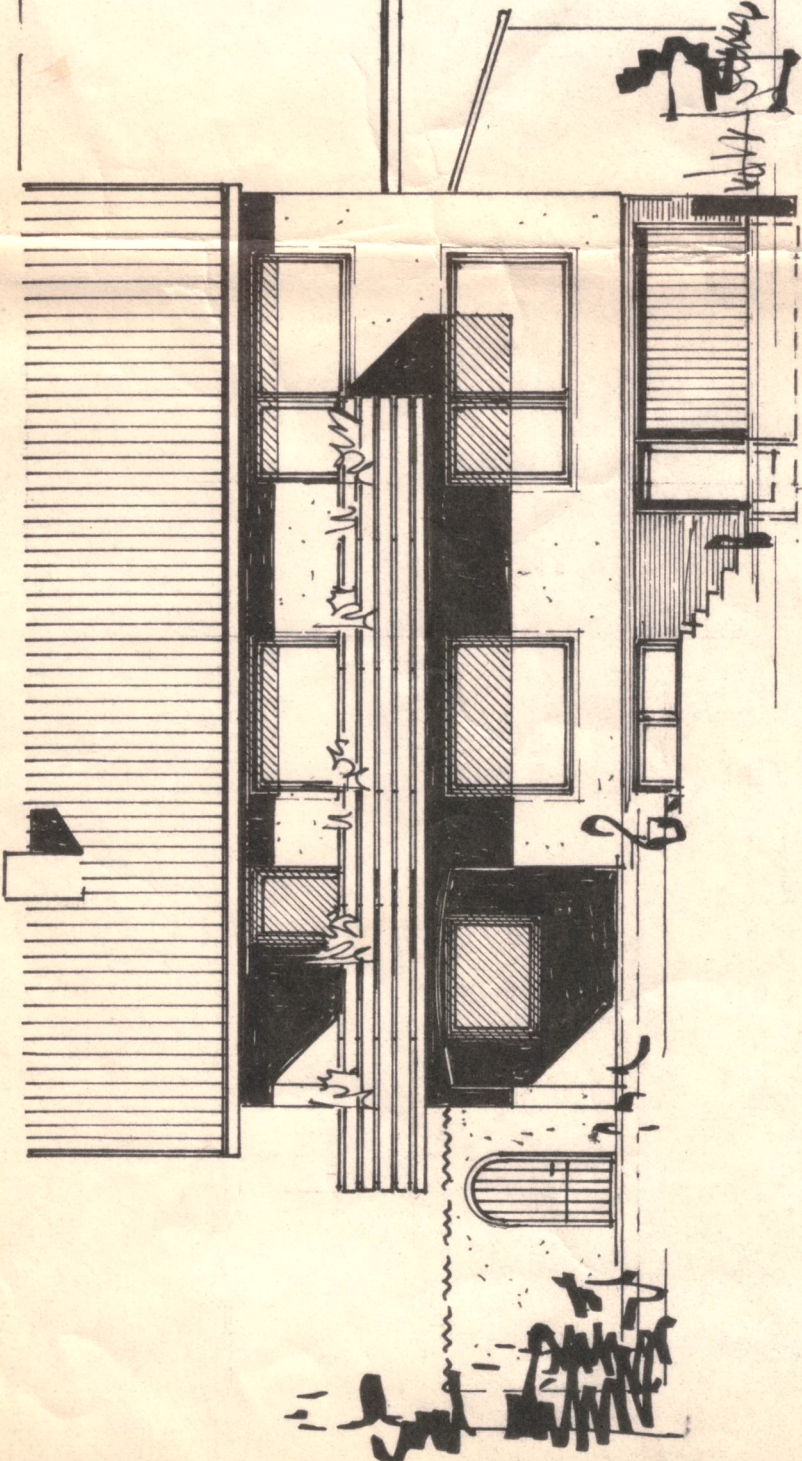


DST - ANSICHT

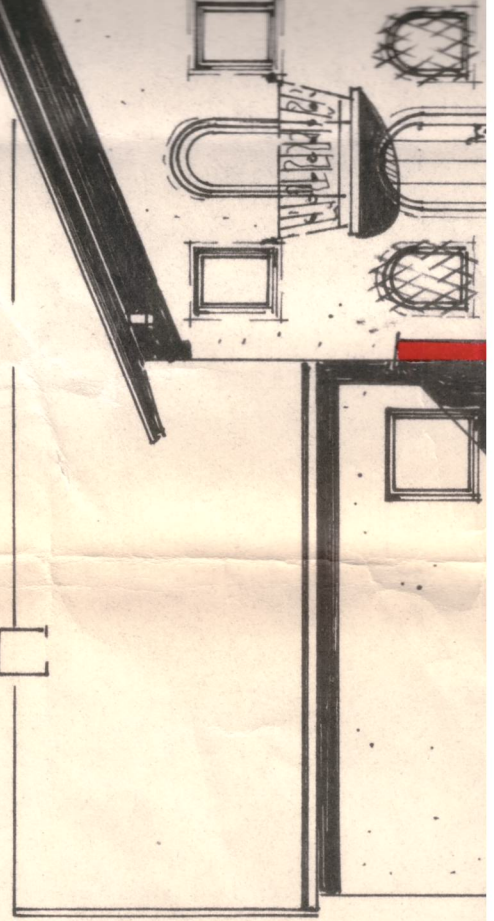


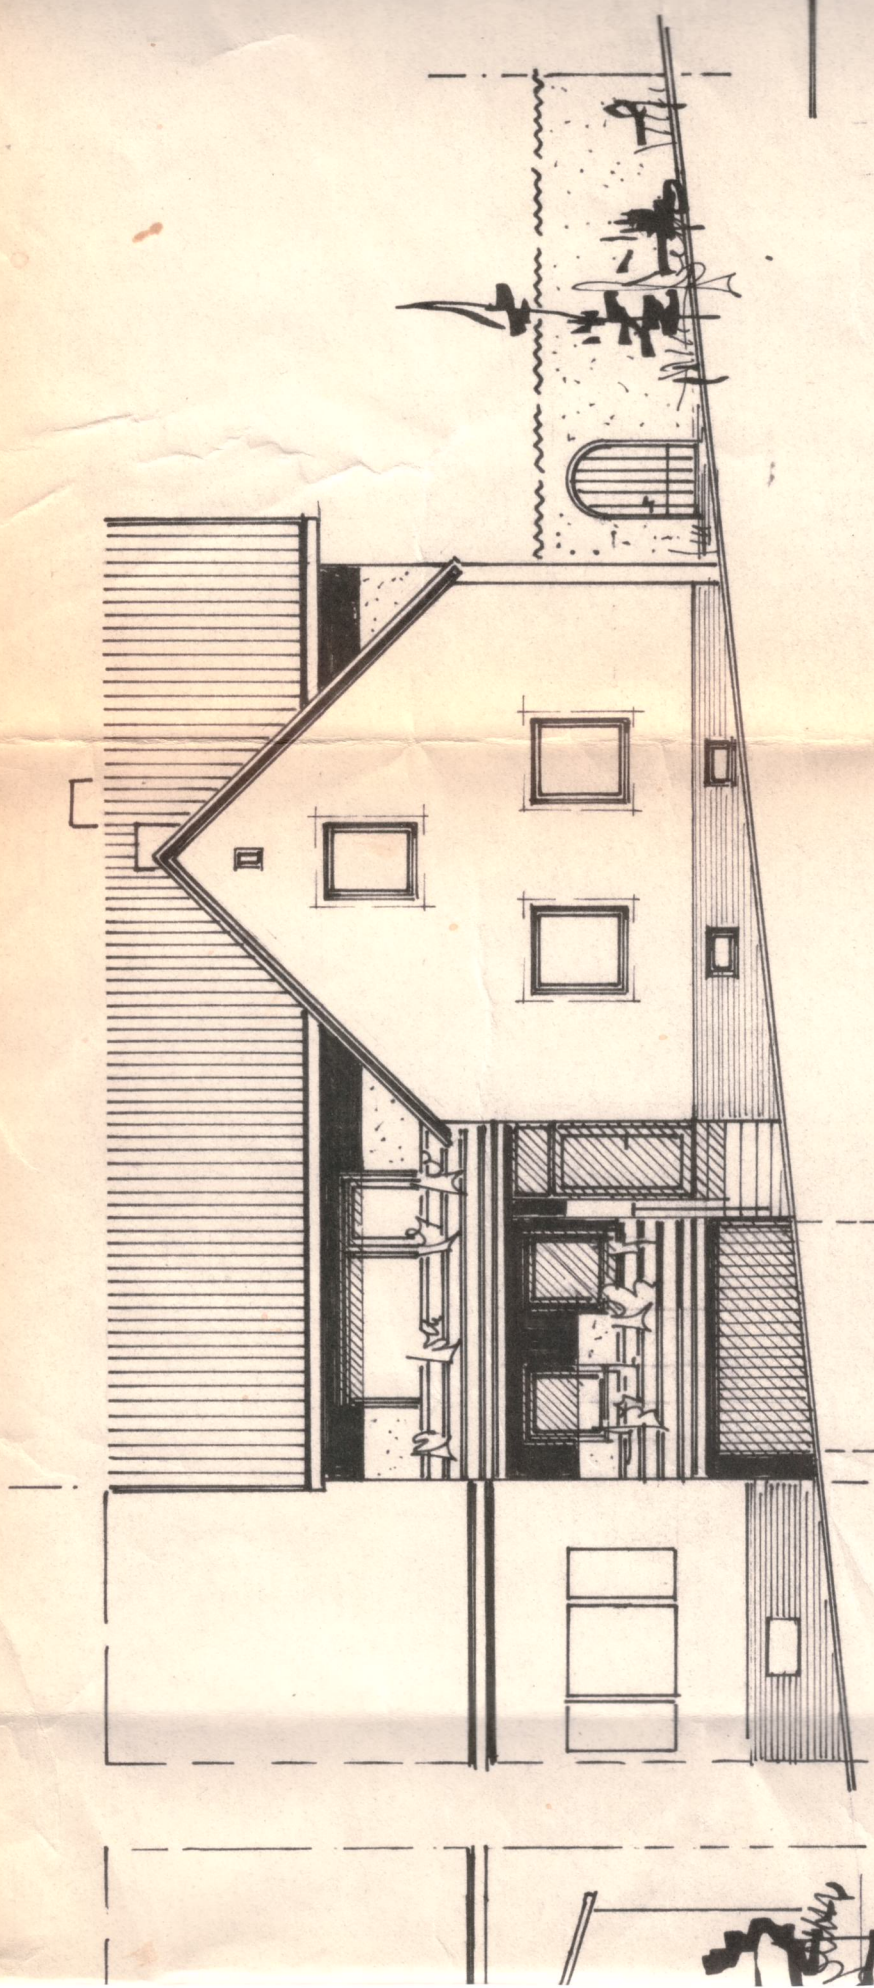

WEST-STRASSEN-ANSICHT

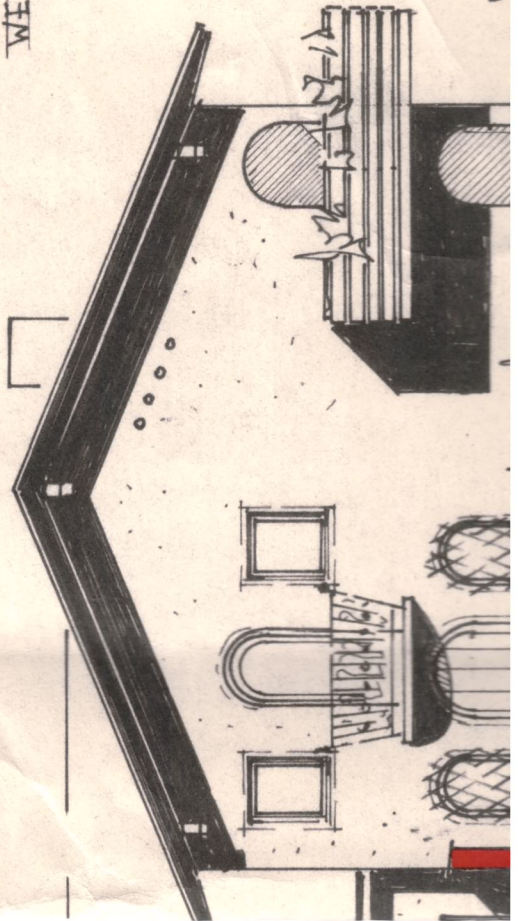

WEST-STRASSEN-ANSICHT

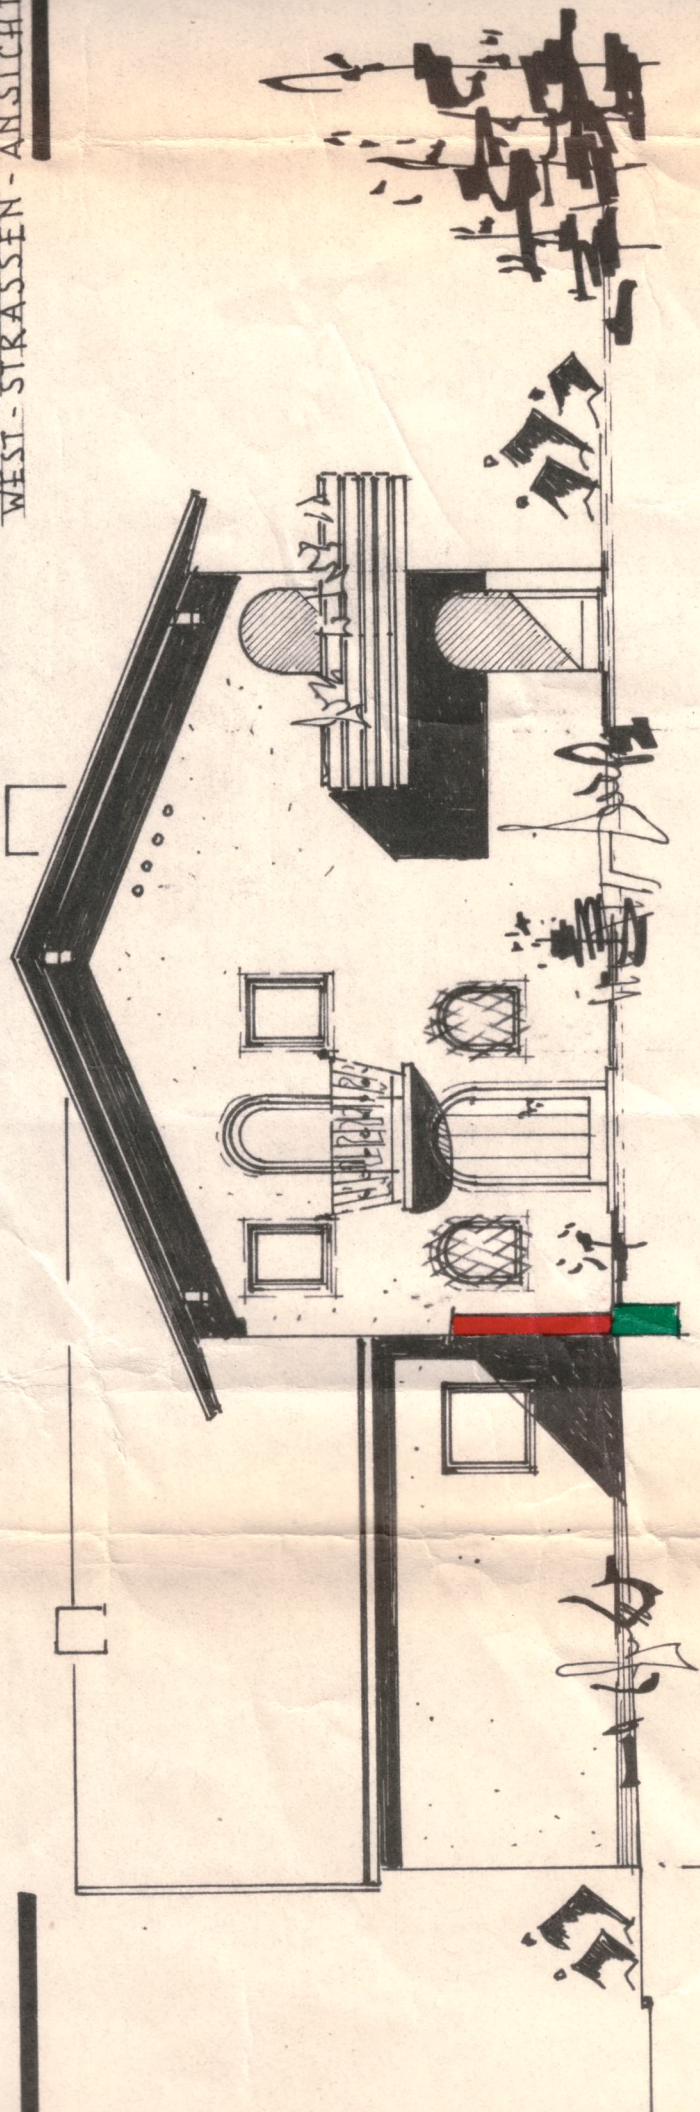

SÜD-ANSICHT