


Der Fl.

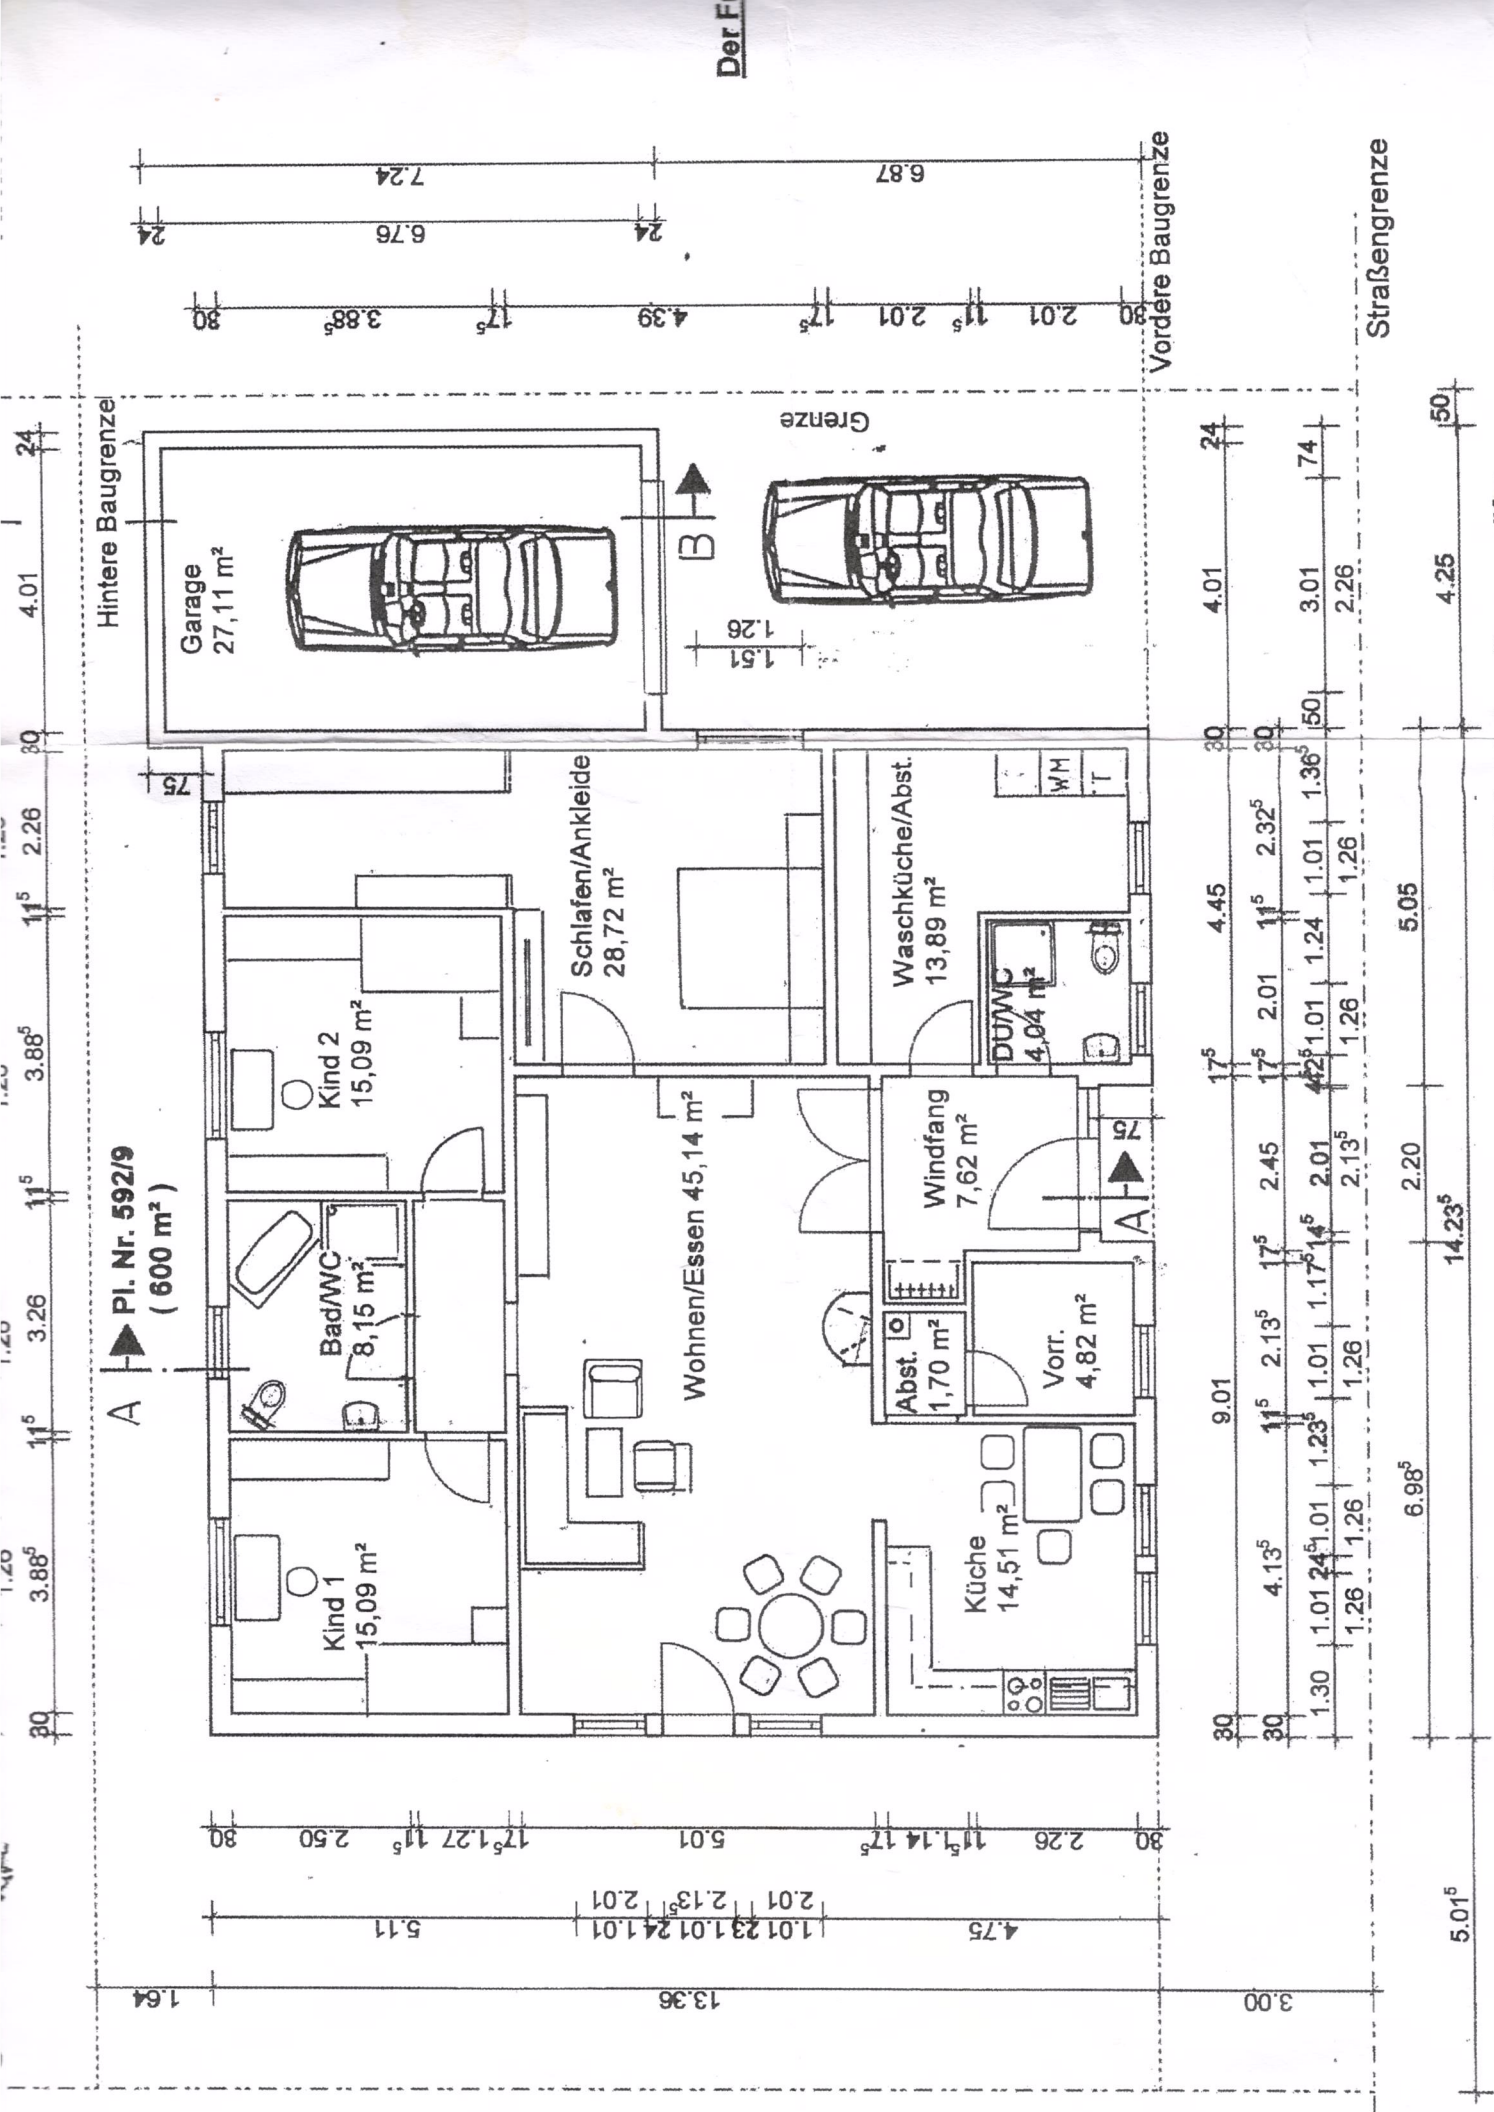

A \blacktriangle Pl. Nr. 592/9
(600 m²)

Hinterer Baugrenze

Vorderer Baugrenze

Straßengrenze

5.01⁵
3.00
13.36
1.64
5.11
2.01
2.13⁵
2.01
1.01
2.31
1.01
2.13⁵
2.01
1.26
1.26
1.01
1.17⁵
1.45
2.01
2.13⁵
1.26
9.01
4.13⁵
1.26
1.01
2.26
1.26
1.01
1.23⁵
1.01
1.26
1.26
1.01
2.13⁵
1.26
1.26
1.01
1.24
1.01
1.36⁵
1.50
4.45
1.75
1.75
2.01
1.15
2.32⁵
3.0
4.01
2.26
3.0
2.26
4.25
5.05
14.23⁵
50

Alle Maße sind am Bau zu prüfen.
Die Brandschutz und Wärmeschutzbestimmungen sind zu beachten.